


总平面布置图 1:1000

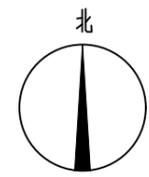

资质证书编号: A252032353
 建筑行业(建筑工程)乙级
 市政行业乙级 风景园林专项乙级
 环境工程(水污染防治工程、大气污染防治工程、固体废物处理处置工程)专项乙级
 电力行业(送电工程、变电工程、新能源发电)专业乙级
 农林行业(农业综合开发生态工程)专业乙级
 资质证书编号: A152012622(临)
 水利行业乙级 公路行业(公路)专业乙级

备注 REMARK


项目编码 STAMP
(打码机打码位置)

审定 AUTHORIZED FOR ISSUE BY	王永亮	王永亮
审核 REVIEWED BY	赵志武	赵志武
项目负责 PROJECT DIRECTOR	王永亮	王永亮
专业负责 DISCIPLINE RESPONSIBLE	董艳博	董艳博
校对 CHECKED BY	赵志武	赵志武
设计 DESIGNED BY	董艳博	董艳博

建设单位
CONSTRUCTED WITH
内蒙古原尚源农牧业有限公司

- X=5101080.558
Y=41432566.570
(场地出入口角点坐标)
- X=5101072.154
Y=41432578.770
(建筑物轮廓线角点坐标)
- X=5101079.000
Y=41432554.697
(场地出入口角点坐标)
- X=5101074.936
Y=41432525.800
(用地界线角点坐标)
- X=5101063.051
Y=41432549.268
(建筑物轮廓线角点坐标)
- X=5101060.895
Y=41432533.818
(建筑物轮廓线角点坐标)
- X=5101039.463
Y=41432583.277
(建筑物轮廓线角点坐标)
- X=5101025.619
Y=41432585.297
(建筑物轮廓线角点坐标)
- X=5101010.186
Y=41432540.894
(建筑物轮廓线角点坐标)
- X=5101012.342
Y=41432556.345
(建筑物轮廓线角点坐标)
- X=5100974.584
Y=41432539.804
(用地界线角点坐标)
- X=5100970.143
Y=41432592.946
(建筑物轮廓线角点坐标)
- X=5100951.439
Y=41432550.477
(用地界线角点坐标)

- X=5101094.615
Y=41432668.521
(用地界线角点坐标)
- X=5101094.069
Y=41432664.514
(场地出入口角点坐标)
- X=5101093.522
Y=41432660.595
(场地出入口角点坐标)
- X=5101083.355
Y=41432660.001
(建筑物轮廓线角点坐标)
- X=5101050.674
Y=41432664.586
(建筑物轮廓线角点坐标)
- X=5101036.819
Y=41432666.528
(建筑物轮廓线角点坐标)
- X=5100981.344
Y=41432674.178
(建筑物轮廓线角点坐标)
- X=5100970.486
Y=41432685.931
(用地界线角点坐标)

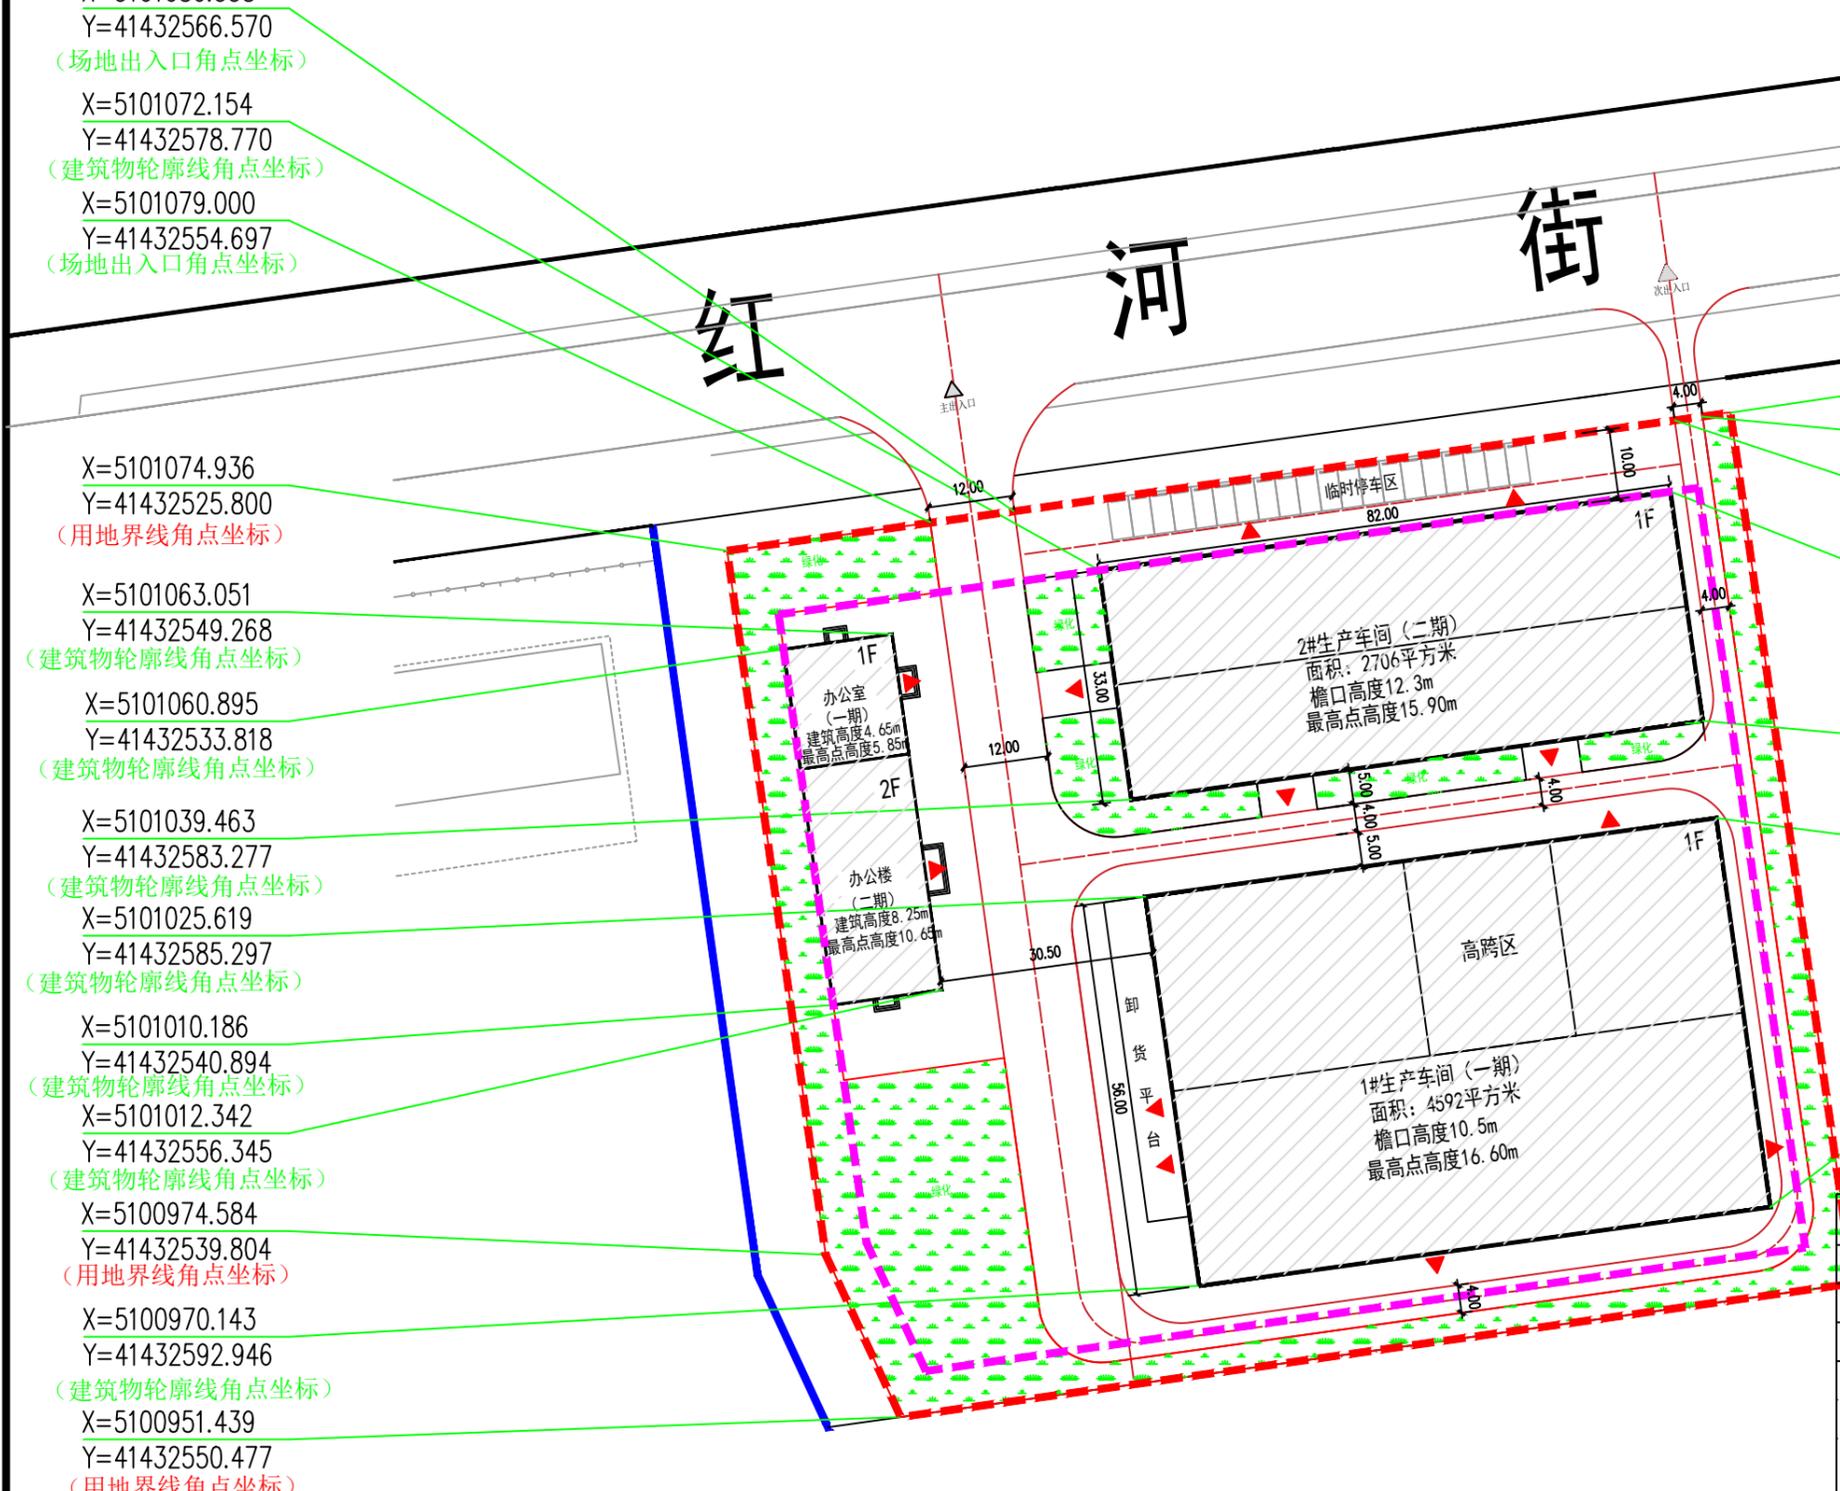

名称	数值	单位	备注
总用地面积	18002	m ²	
总建筑面积	9006.84	m ²	
地上总建筑面积	8644.64	m ²	
其中一期	办公室 269.10	m ²	
其中二期	1#生产车间 4592	m ²	两倍计容
	办公楼 1077.54	m ²	
	2#生产车间 2706	m ²	三倍计容
地下总建筑面积	362.20	m ²	
消防水池及泵房	362.20	m ²	
总计容面积	18648.64	m ²	
容积率	1.04		
建筑密度	45%		
绿地率	20%		
停车位	20	个	

序号	建、构筑物名称	建、构筑物功能	层数		建、构筑物高度	建、构筑物最高点高度	建、构筑物占地面积		计容面积
			地上	地下			地上	地下	
1	办公室	办公室	1	--	4.65m	5.85m	269.1m ²	269.1m ²	269.1m ²
2	1#生产车间	生产车间	1	--	10.5m (檐口)	16.60m (屋脊)	4592m ²	4592m ²	9184m ²
3	办公楼	办公楼	2	--	8.25m	10.65m	536.82m ²	1077.54m ²	1077.54m ²
4	2#生产车间	生产车间	1	--	12.3m (檐口)	15.9m (屋脊)	2706m ²	2706m ²	8118m ²
5	消防水池及泵房	消防水池及泵房	--	局部1	3.90m				362.20m ²

比例尺 1:1000

坐标系: 2000国家大地坐标系

图例:

- 建筑界线
- 用地界线
- 建筑出入口标识
- 场地出入口标识
- 建筑轮廓线

工程名称 PROJECT	动物油脂加工及食品研发项目		
子项名称 ITEM			
图名 DRAWING TITLE	总平面布置图		
设计号 PROJ. NO.			
图号 DRAWING NO.	版次 CHANGED NO.	A	
图别 Dwg. TYPE	建施	日期 DATE	2025.12
注意:	本图须经签署并加盖本公司专用出图章方为有效; 本施工图须经相关部门审批通过后方可施工; 本图版权归中创合信设计集团有限公司所有。		