兴安盟经济技术开发区金风绿能化工铁路专用线项目---总平面图

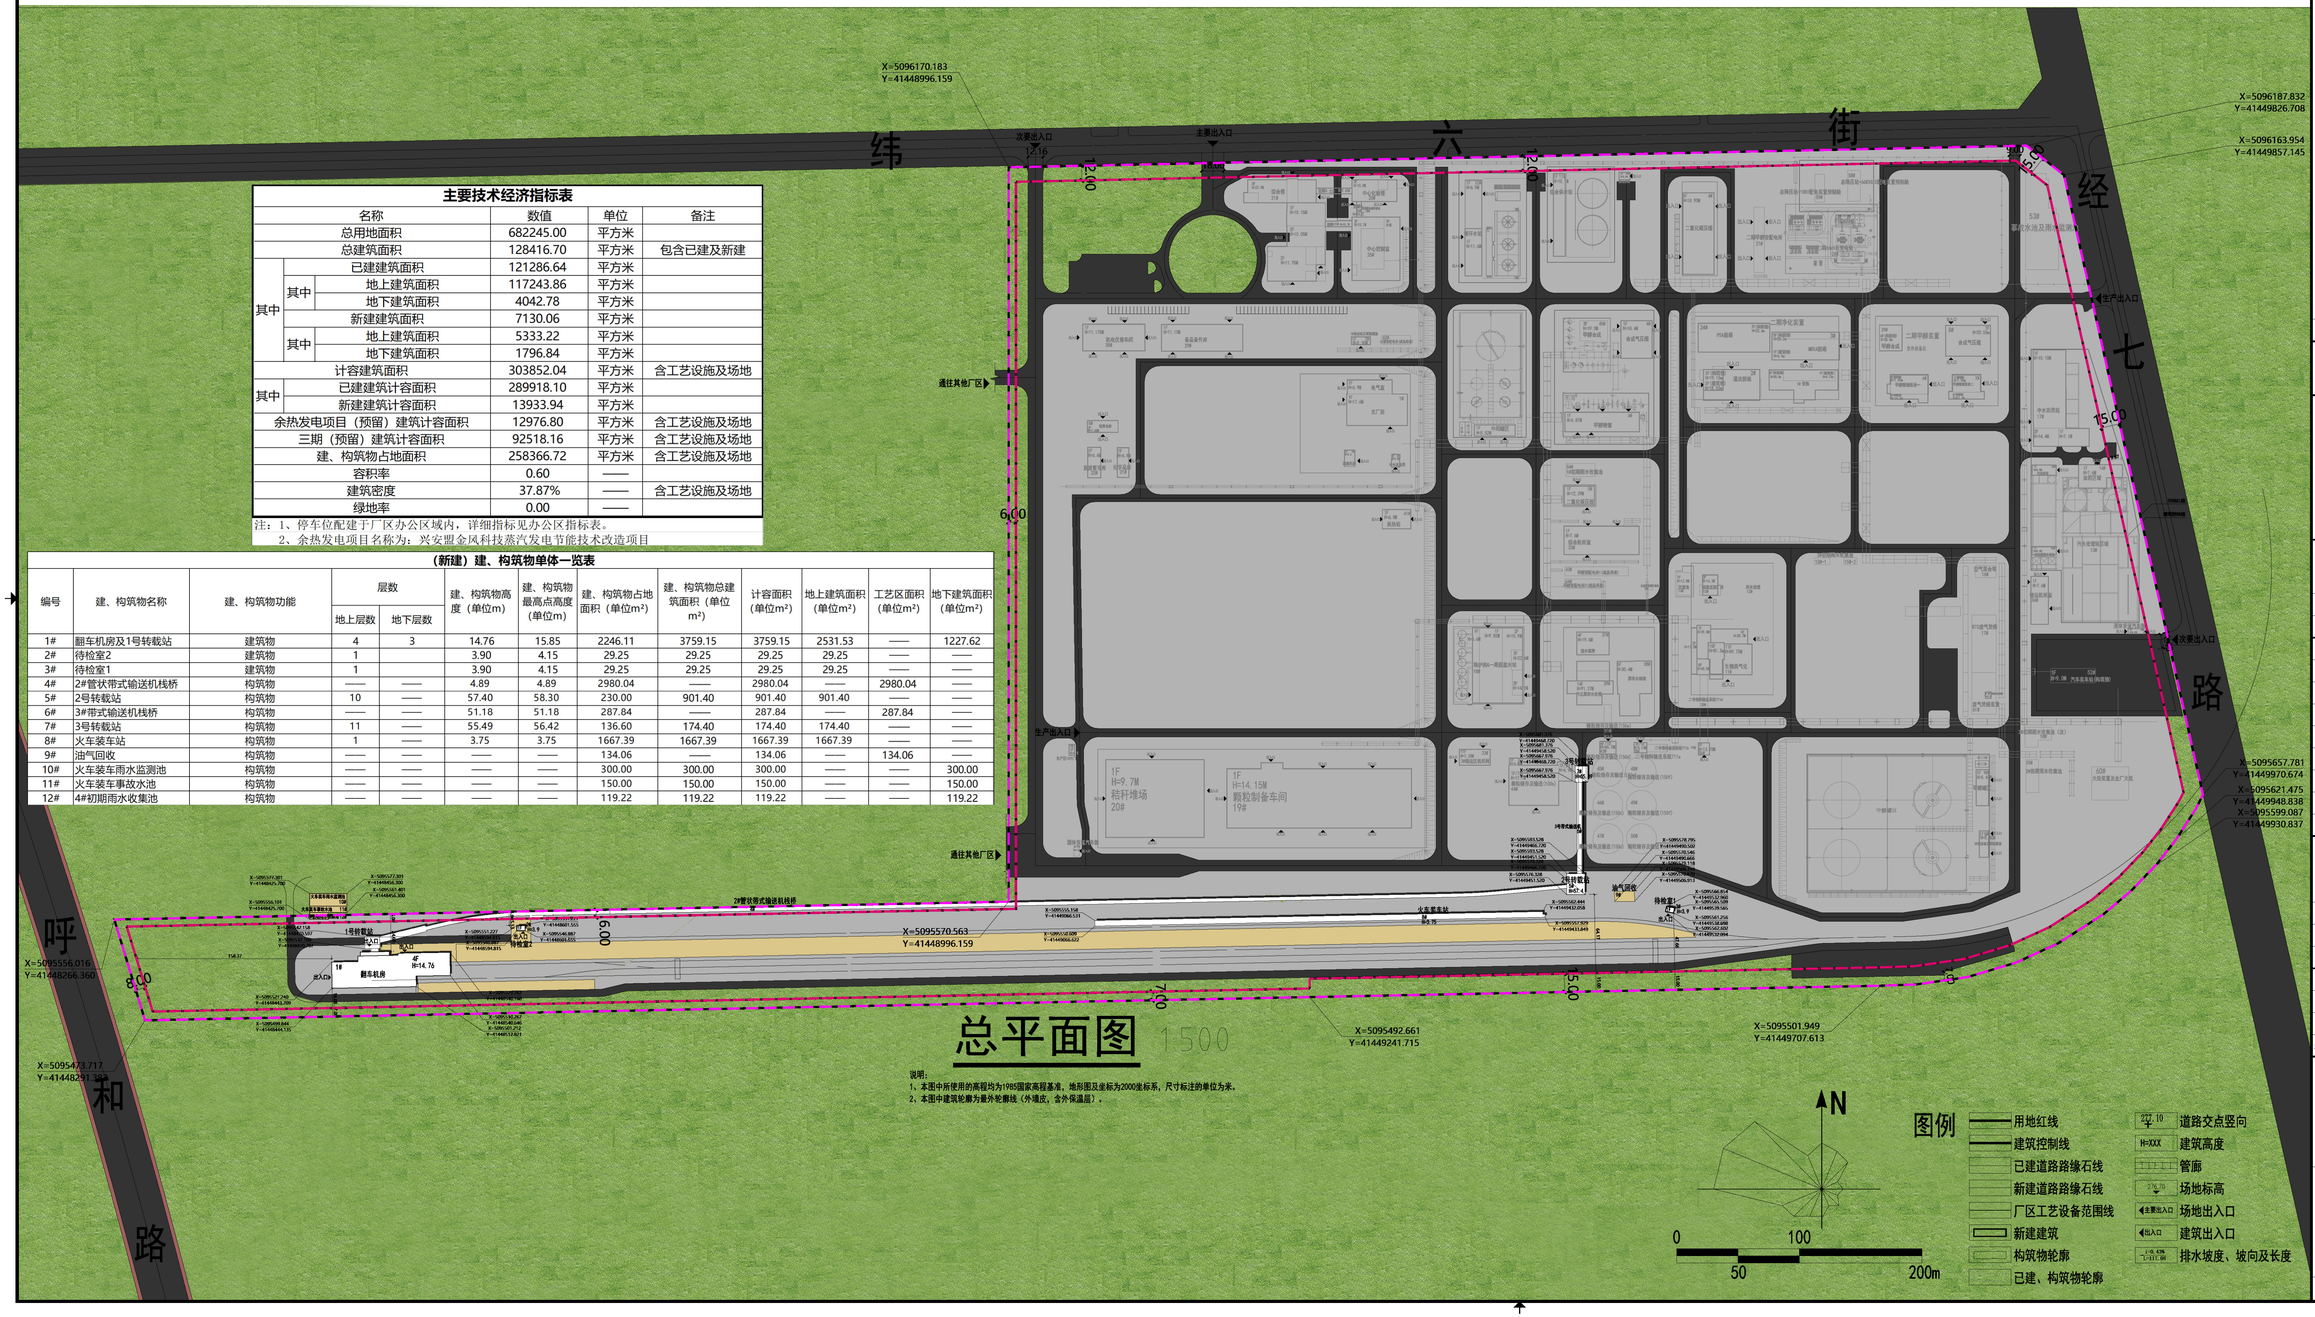

总平面图

1500

说明：
1、本图中所使用的高程均为1985国家高程基准，地形图及坐标为2000坐标系，尺寸标注的单位为米。
2、本图中建筑轮廓为最外轮廓线（外墙皮，含外保温层）。

主要技术经济指标表

名称			数值	单位	备注
总用地面积			682245.00	平方米	
总建筑面积			128416.70	平方米	包含已建及新建
其中		已建建筑面积	121286.64	平方米	
	其中	地上建筑面积	117243.86	平方米	
		地下建筑面积	4042.78	平方米	
		新建建筑面积	7130.06	平方米	
	其中	地上建筑面积	5333.22	平方米	
		地下建筑面积	1796.84	平方米	
计容建筑面积			303852.04	平方米	含工艺设施及场地
其中		已建建筑计容面积	289918.10	平方米	
		新建建筑计容面积	13933.94	平方米	
余热发电项目（预留）建筑计容面积			12976.80	平方米	含工艺设施及场地
三期（预留）建筑计容面积			92518.16	平方米	含工艺设施及场地
建、构筑物占地面积			258366.72	平方米	含工艺设施及场地
容积率			0.60	——	
建筑密度			37.87%	——	含工艺设施及场地
绿地率			0.00	——	

注：1、停车位配建于厂区办公区域内，详细指标见办公区指标表。
2、余热发电项目名称为：兴安盟金风科技蒸汽发电节能技术改造项目

（新建）建、构筑物单体一览表

编号	建、构筑物名称	建、构筑物功能	层数		建、构筑物高度（单位m）	建、构筑物最高点高度（单位m）	建、构筑物占地面积（单位m²）	建、构筑物总建筑面积（单位m²）	计容面积（单位m²）	地上建筑面积（单位m²）	工艺区面积（单位m²）	地下建筑面积（单位m²）
			地上层数	地下层数								
1#	翻车机房及1号转载站	建筑物	4	3	14.76	15.85	2246.11	3759.15	3759.15	2531.53	——	1227.62
2#	待检室2	建筑物	1		3.90	4.15	29.25	29.25	29.25	29.25	——	——
3#	待检室1	建筑物	1		3.90	4.15	29.25	29.25	29.25	29.25	——	——
4#	2#管状带式输送机栈桥	构筑物	——	——	4.89	4.89	2980.04	——	2980.04	——	2980.04	——
5#	2号转载站	构筑物	10	——	57.40	58.30	230.00	901.40	901.40	901.40	——	——
6#	3#带式输送机栈桥	构筑物	——	——	51.18	51.18	287.84	——	287.84	——	287.84	——
7#	3号转载站	构筑物	11	——	55.49	56.42	136.60	174.40	174.40	174.40	——	——
8#	火车装车站	构筑物	1	——	3.75	3.75	1667.39	1667.39	1667.39	1667.39	——	——
9#	油气回收	构筑物	——	——	——	——	134.06	——	134.06	——	134.06	——
10#	火车装车雨水监测池	构筑物	——	——	——	——	300.00	300.00	300.00	——	——	300.00
11#	火车装车事故水池	构筑物	——	——	——	——	150.00	150.00	150.00	——	——	150.00
12#	4#初期雨水收集池	构筑物	——	——	——	——	119.22	119.22	119.22	——	——	119.22

图例

用地红线		227.10	道路交点竖向
建筑控制线		H=XXX	建筑高度
已建道路路缘石线			管廊
新建道路路缘石线		2%	场地标高
厂区工艺设备范围线		主要出入口	场地出入口
新建建筑		出入口	建筑出入口
构筑物轮廓		-0.5% 1=117.00	排水坡度、坡向及长度
已建、构筑物轮廓			

序号	日期	修改说明

建设单位
金风绿能化工(兴安盟)有限公司

设计单位
上海诚建建筑规划设计有限公司
CO-JOINT DESIGN GROUP, SHANGHAI

工程名称
兴安盟经济技术开发区金风绿能化工铁路专用线项目

工程编号			
项目名称			
职责	姓名	签字	
审批			
审核			
审定			
设计总负责人			
专业负责人			
校对			
设计			
绘图			

图纸名称
总平面图

专业		设计阶段	
图号		修改版次	
		出图时间	

会签

建筑		暖通	
结构		强电	
给排水		弱电	

执业签章

出图签章

本图须加盖本院出图签章，否则一律无效