
乌兰浩特市预制菜产业园一期建设项目配套热力管网工程平面位置图

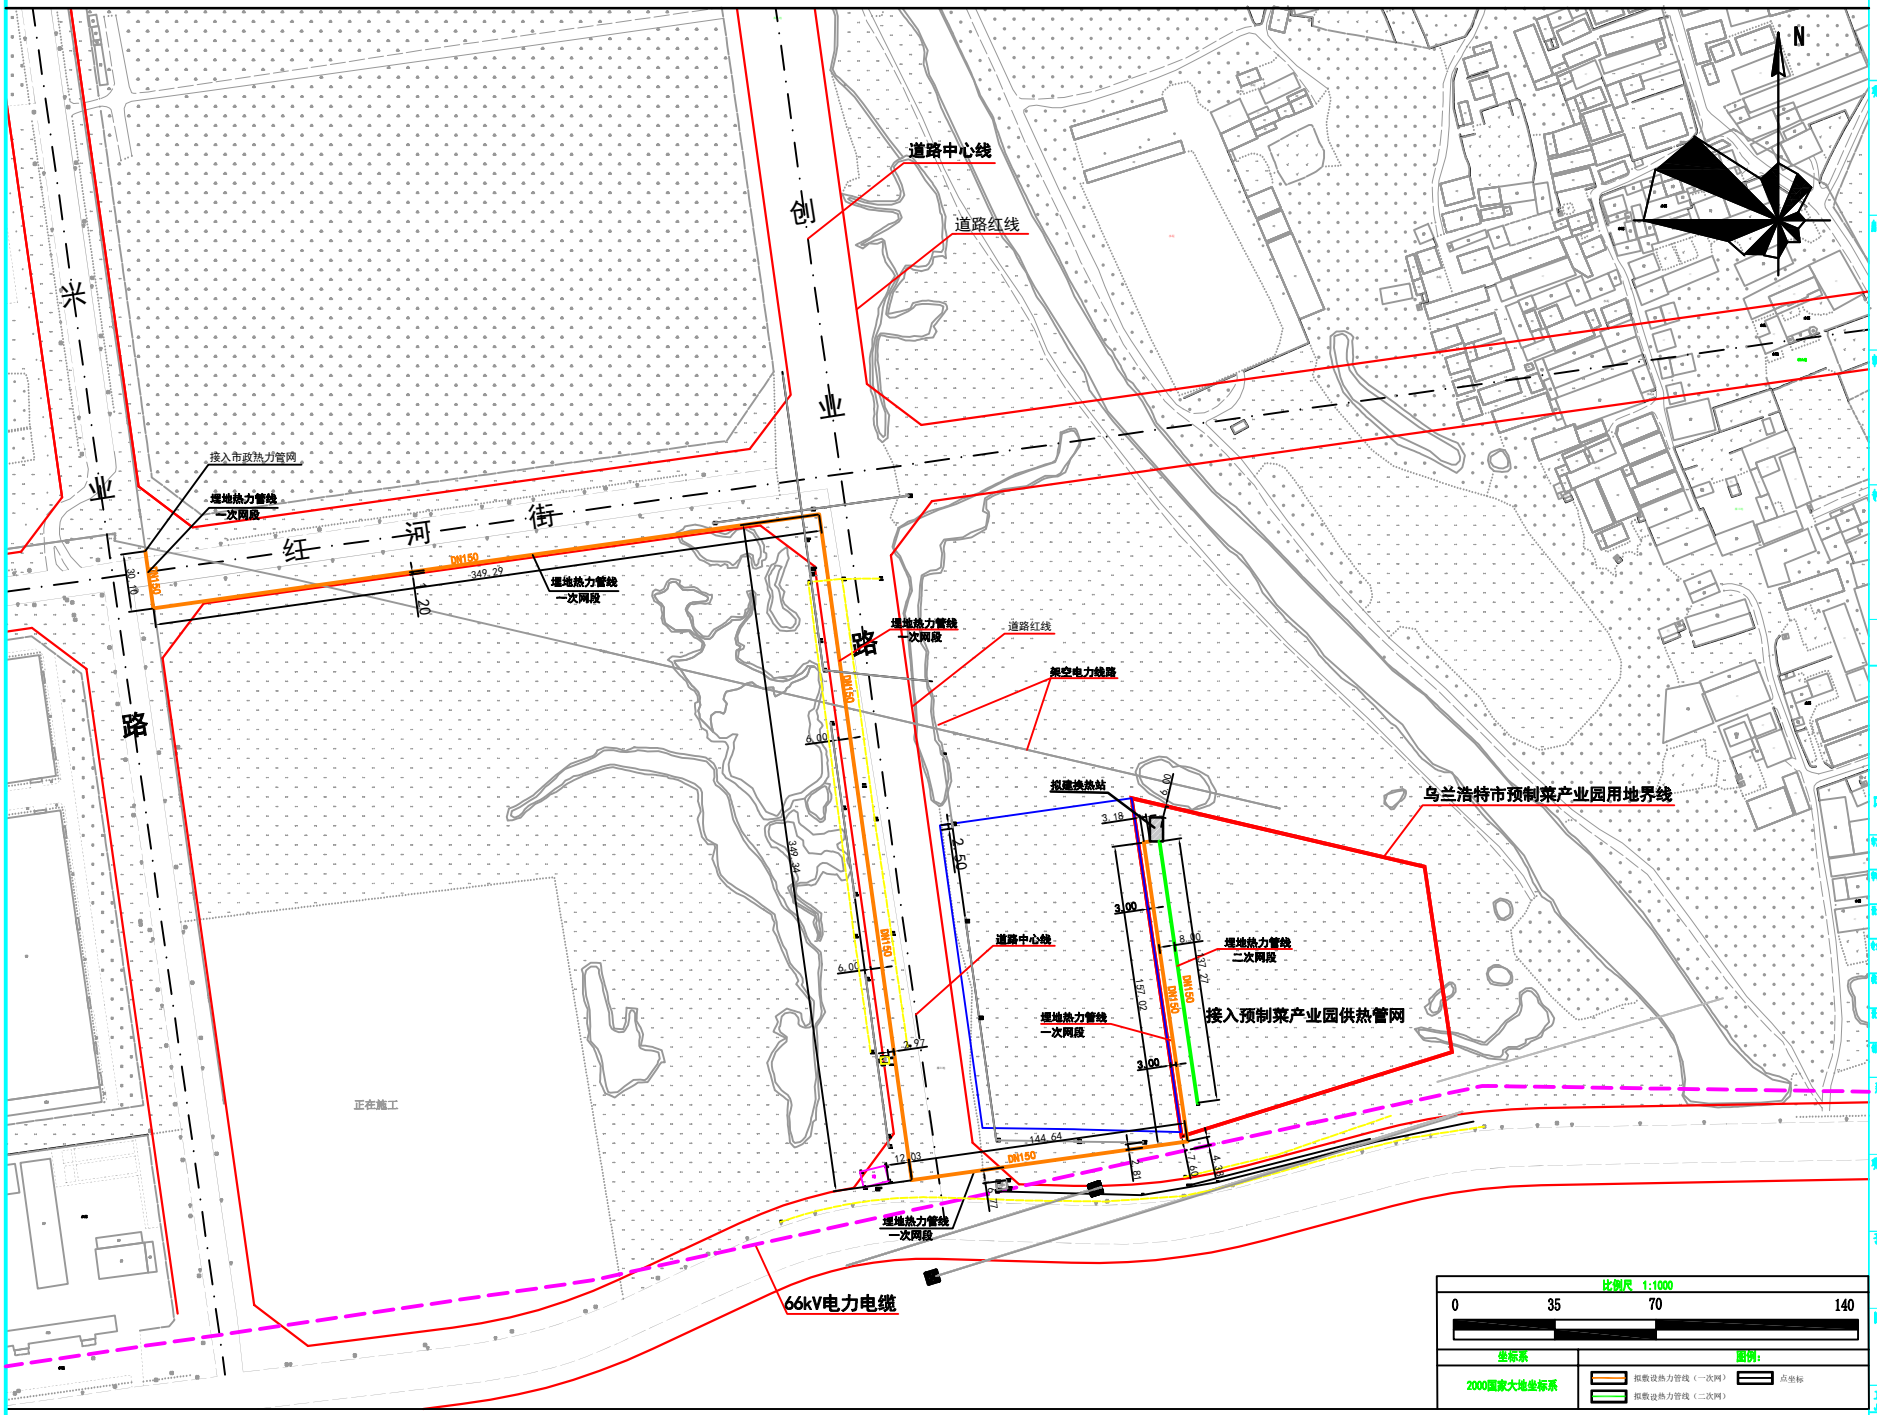

说明：1. 管道类别为热力管线，管道管径DN150(一供一回)，材质为无缝钢管加保温，管道埋深1.8米。2. 相邻关系：见总平面图。

备注：
1.
2.
3.
4.
5.

明确责任人及签字 SEAL

制图专用章 SEAL

制图章 SEAL

专业负责人及签字 SEAL

设计证书编号 A261136449 A161A01822
本项目加盖本公司出图章方有效 不限一份出版

设计单位

中水华创国际工程设计顾问有限公
Zhongshui Huachuang International Engineering Design Consultant Co., L

审定人 /日期 AUTHORIZED FOR ISSUE BY /DATE	审定人	程荣国
审核人 /日期 AUDITED BY /DATE	审核人	杨鹏伟
项目负责人 /日期 PROJECT DIRECTOR /DATE	设计总负责人	李 昂
专业负责人 /日期 DISCIPLINE RESPONSIBLE BY /DATE	专业负责人	杨鹏伟
校核人 /日期 CHECKED BY /DATE	校核人	郭凯庆
设计人 /日期 DESIGNED BY /DATE	设计人	周玉飞
制图人 /日期 DESIGNED BY /DATE	制图人	周玉飞

建设单位 CLIENT
乌兰浩特市工业和信息化局

项目名称 PROJECT
乌兰浩特市预制菜产业园一期建设项目配套热力管网工程

子项名称 PROJECT

图名 DRAWING TITLE
平面位置图

工程编号 JOB NO.	ZHJZ-2026-01	图别 STATUS	方案设计
比例 SCALE	1:1000	专业 DISCIPLINE	暖通
日期 DATE	2026.10	图号 DRAWING NO.	暖施-01