
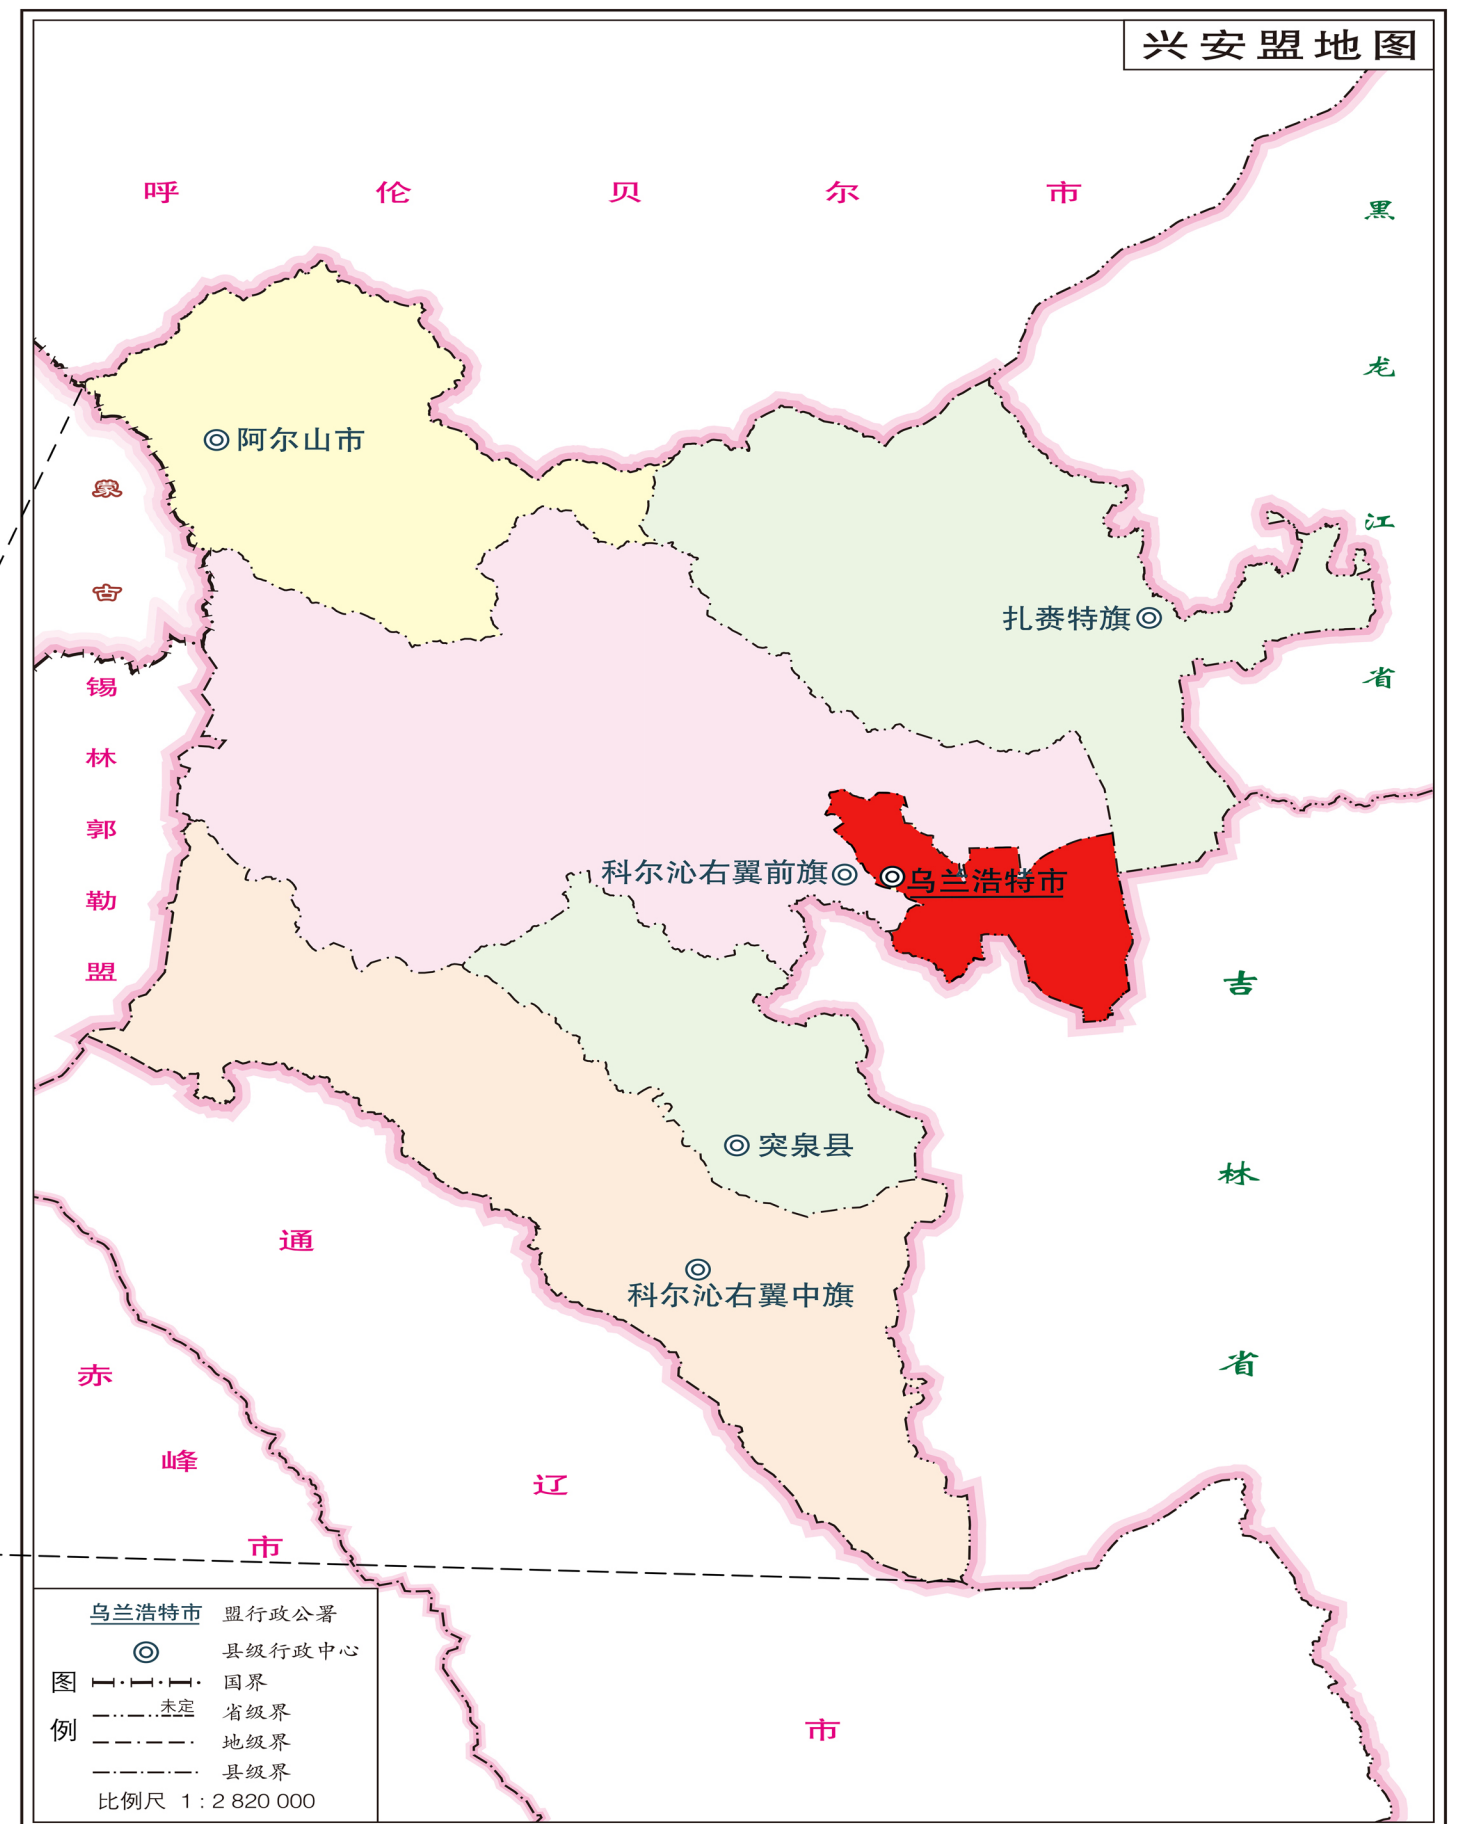



兴安盟乌兰浩特市殡葬设施建设专项规划（2026-2035年）

区位图

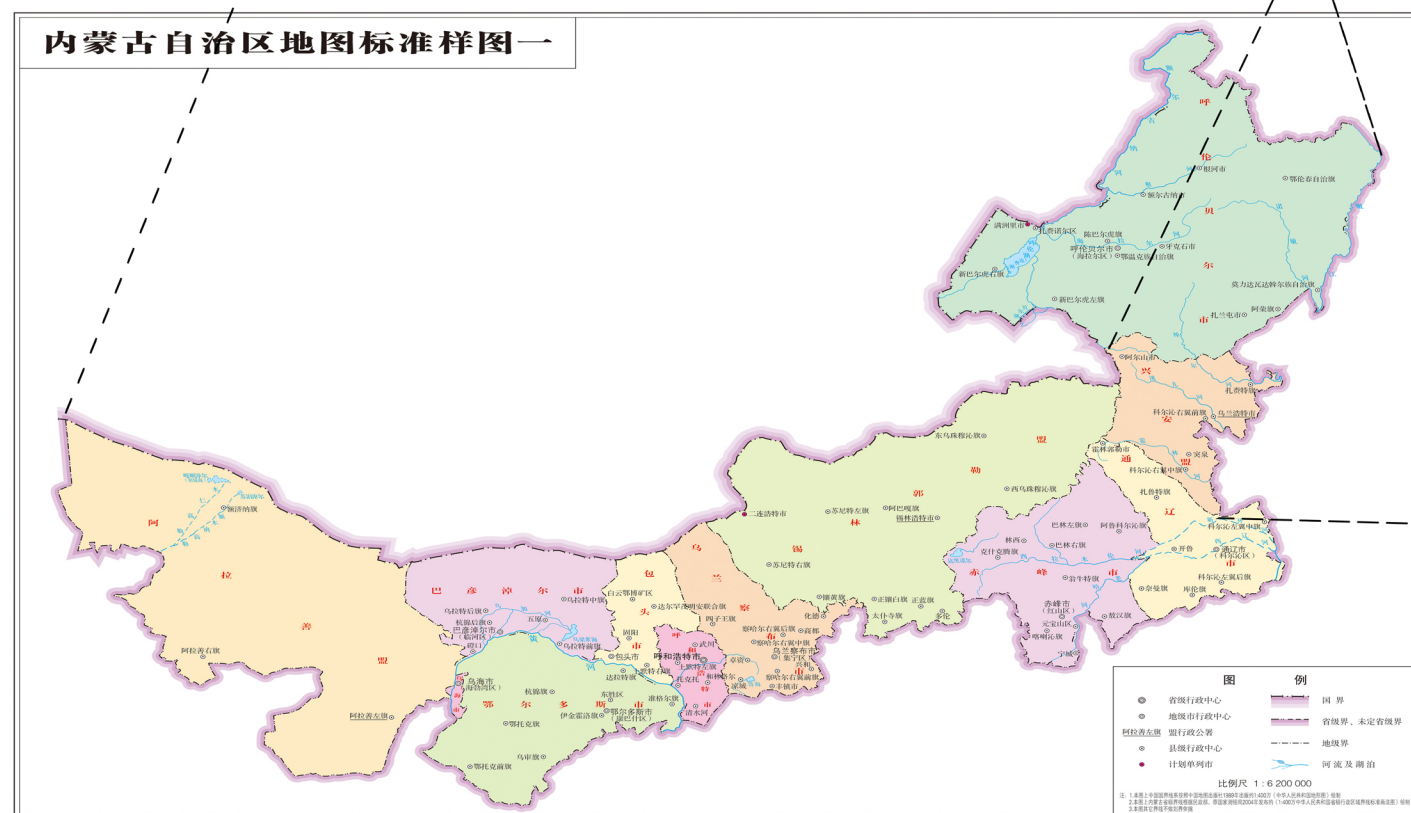

兴安盟乌兰浩特市殡葬设施建设专项规划（2026-2035年）

殡葬设施规划布局图

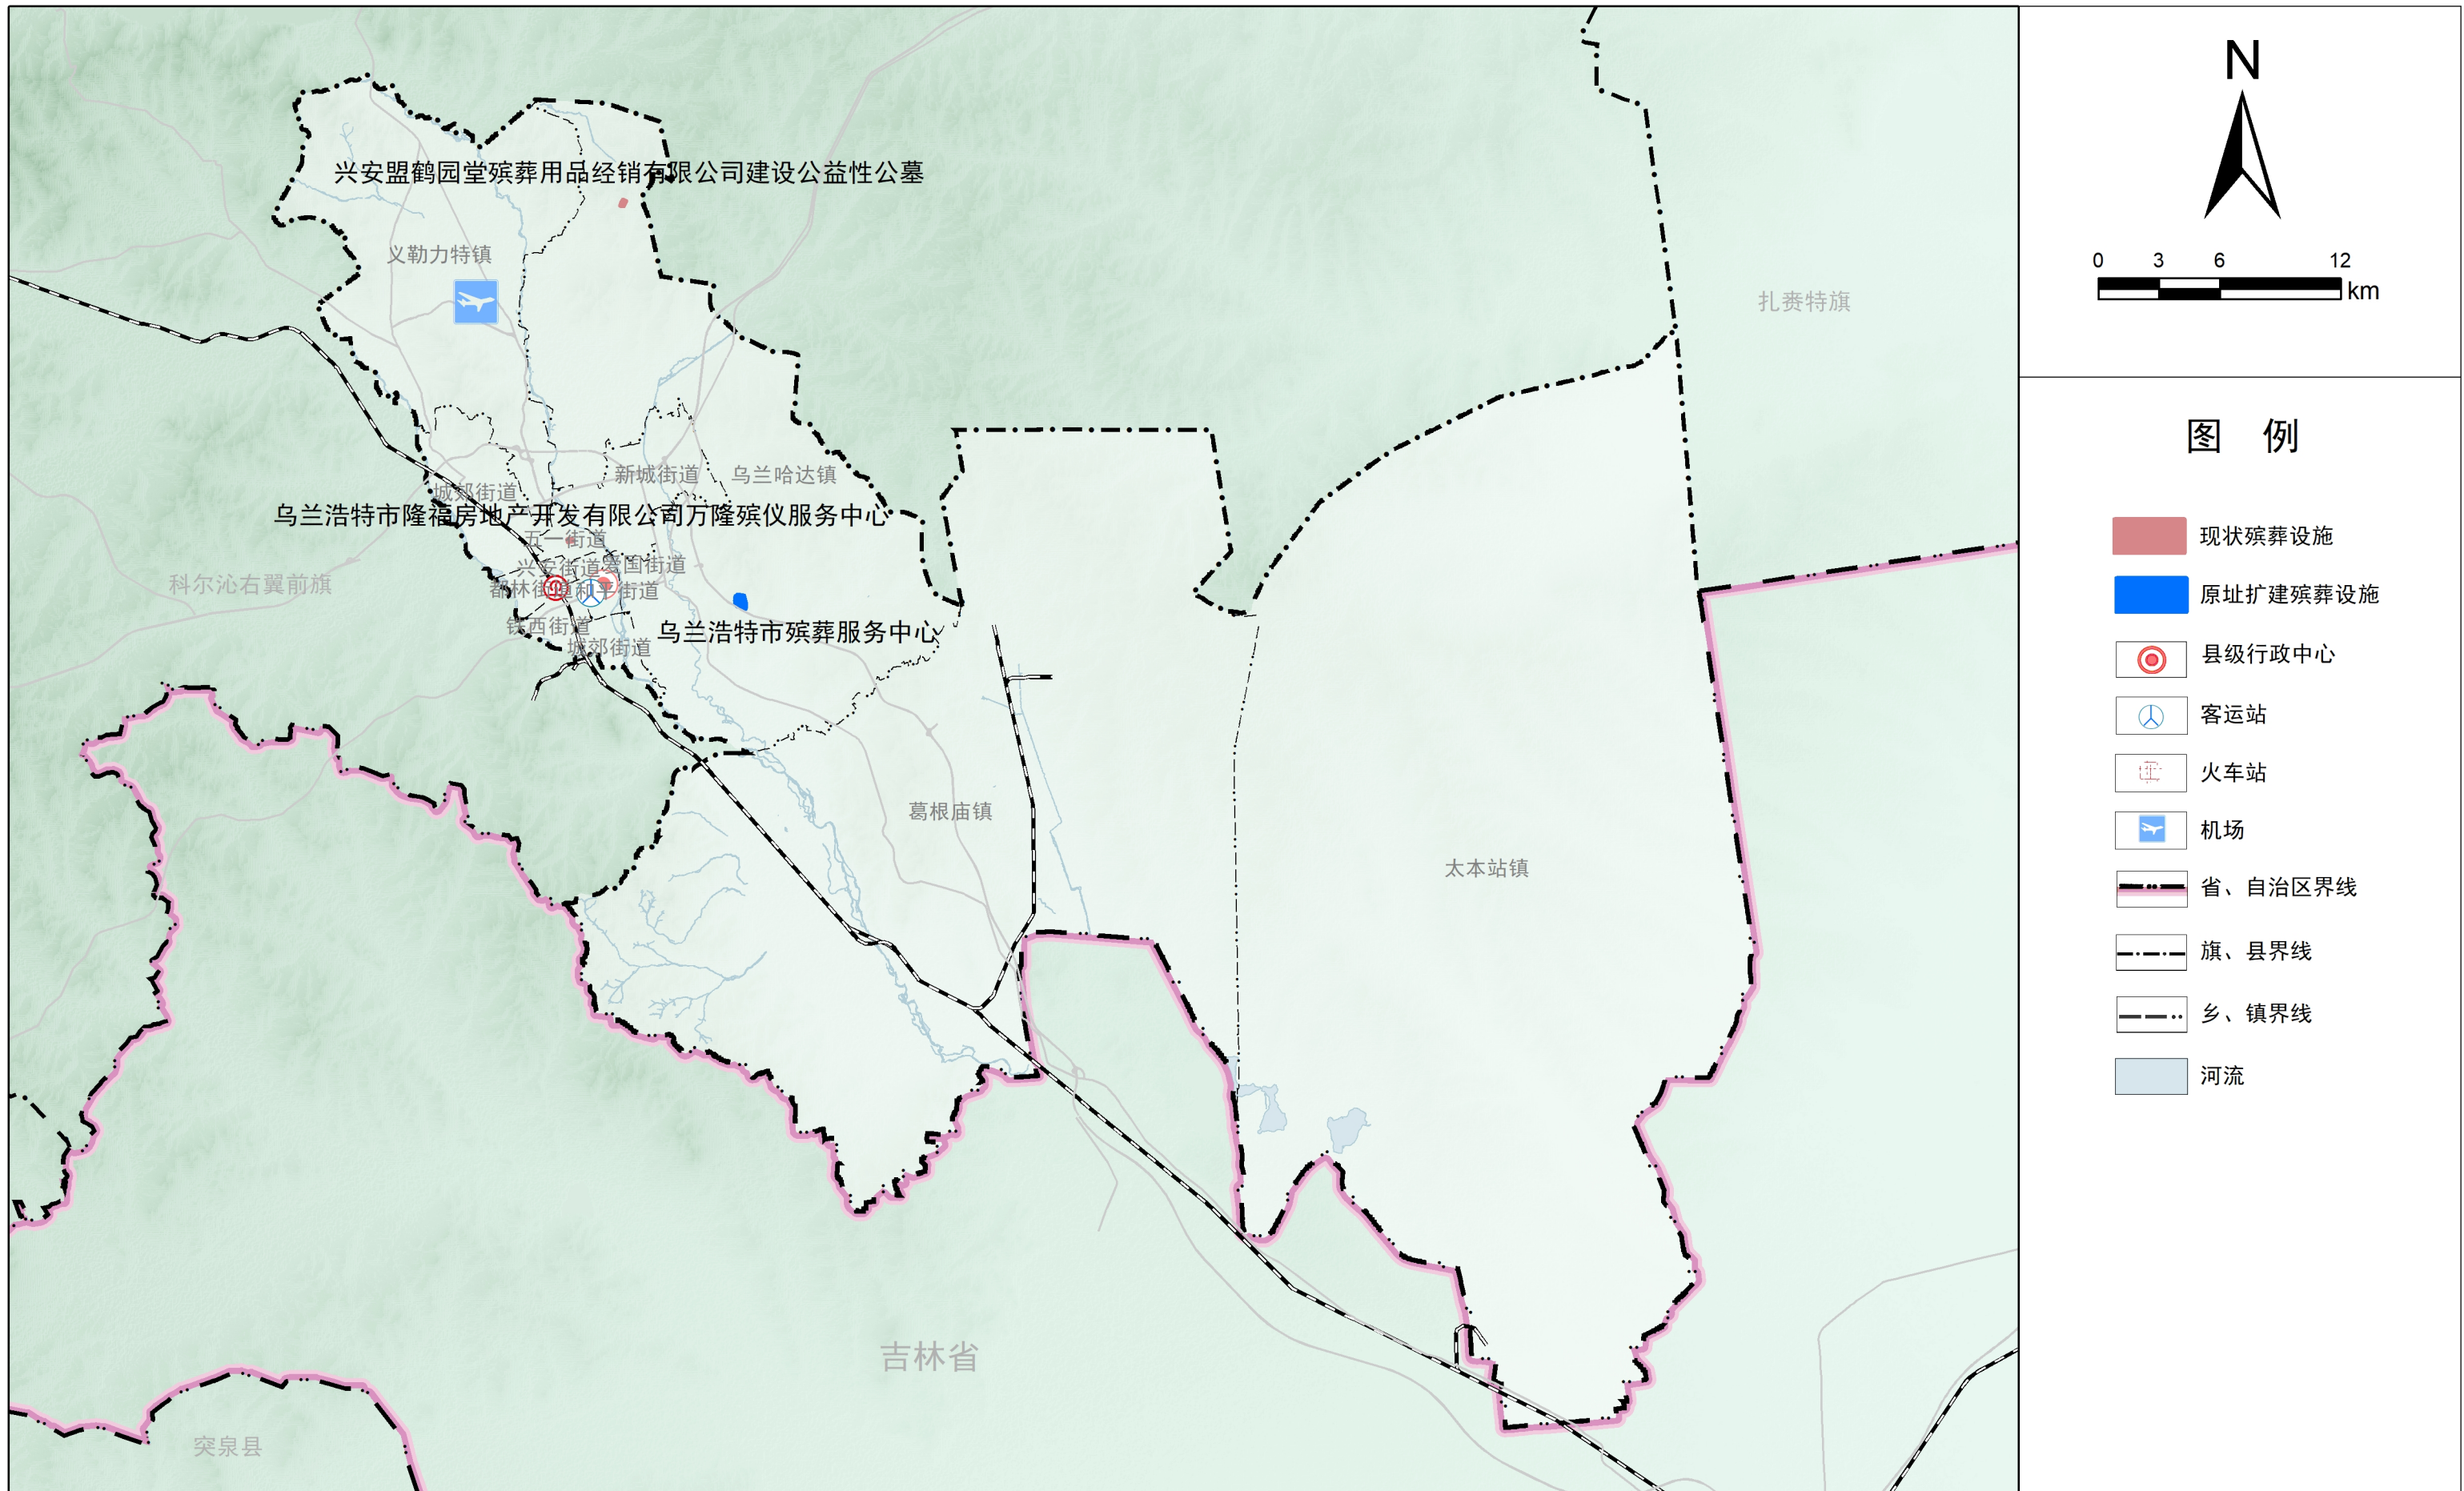

兴安盟乌兰浩特市殡葬设施建设专项规划（2026-2035年）

殡葬设施近期建设规划图



兴安盟乌兰浩特市殡葬设施建设专项规划（2026-2035年）

殡葬设施规划布局图

