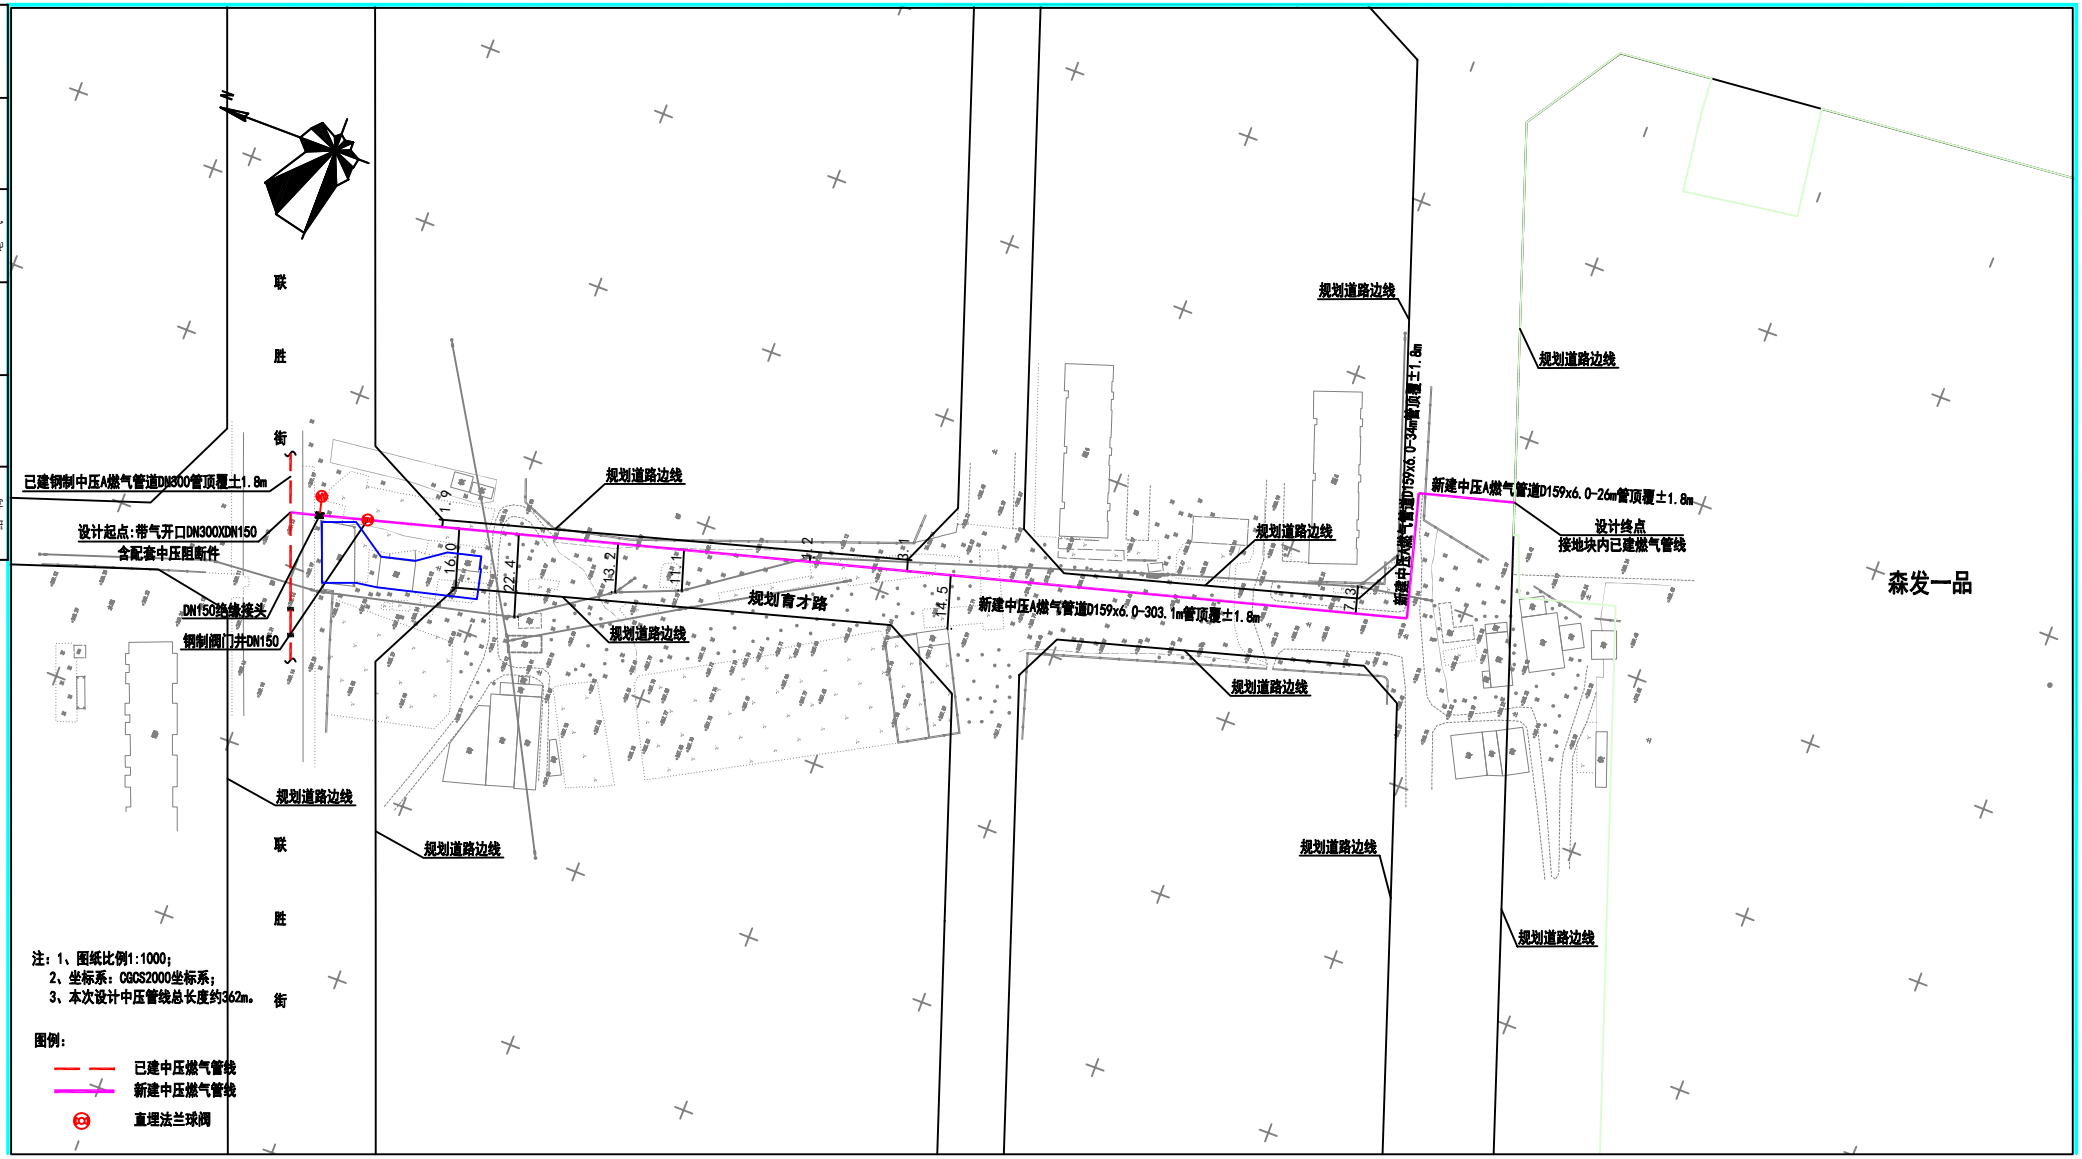

联胜街
已建钢制中压A燃气管道DN300管顶覆土1.8m
设计起点:带气开口DN300XDN150
含配套中压阻断件
DN150绝缘接头
钢制阀门井DN150
规划道路边线
规划育才路
新建中压A燃气管道D159x6.0-303.1m管顶覆土1.8m
新建中压A燃气管道D159x6.0-34m管顶覆土1.8m
新建中压A燃气管道D159x6.0-26m管顶覆土1.8m
设计终点
接地块内已建燃气管线
森发一品
注：1、图纸比例1:1000；
2、坐标系：CGCS2000坐标系；
3、本次设计中压管线总长度约362m。
图例：
已建中压燃气管线
新建中压燃气管线
直埋法兰球阀