

蒙东兴安乌兰浩特供电服务中心2026年城网工程—蒙东兴安城区2026年低压网专项第一批0.4kV业扩配套工程—国网蒙东兴安乌兰浩特供电服务中心10kV桥南线迁移入地改造工程平面路径

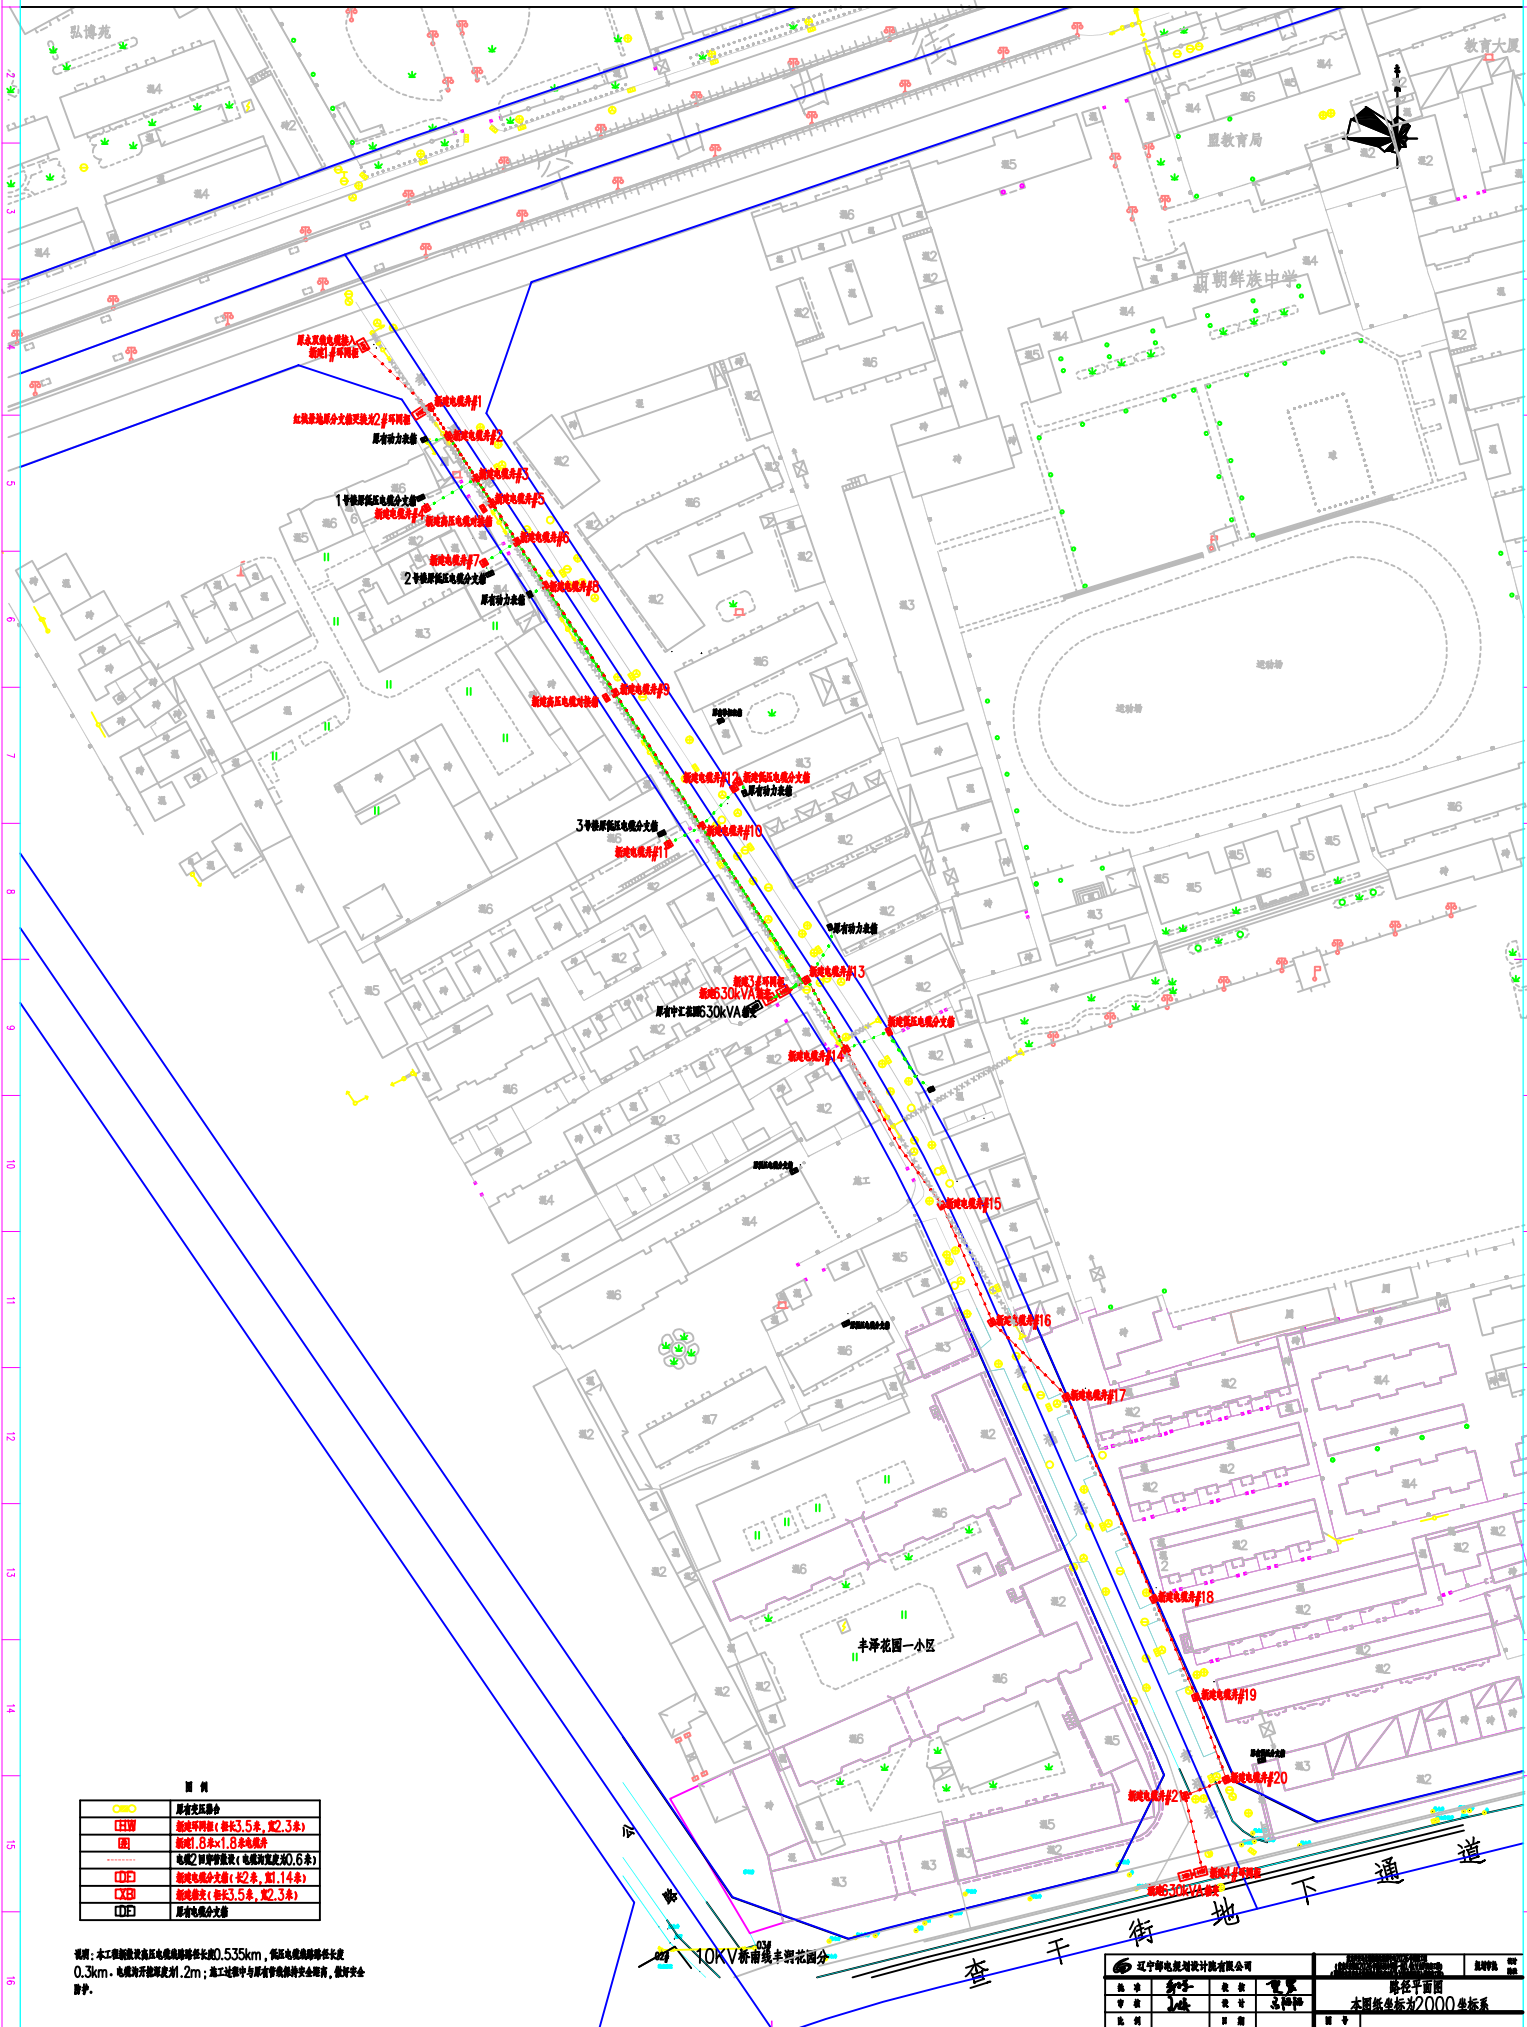


图 例	


