


总平面图



N

图 例

序号	图 例	名 称	序号	图 例	名 称
1		项目红线	9		厂区AB坐标
2		围墙 围栏	10		厂区电缆沟
3		一期建筑物及层数	11		室内标高
4		二期建筑物	12		厂区硬化地坪
5		新建构筑物及设备	13		厂前区硬化地坪
6		新建道路及标高	14		碎石地面
7		道路宽度	15		普通停车位
8		独立避雷针	16		建筑出入口

构筑物一览表

编号	名 称	占地面积	建筑面积	计容面积
①1	综合楼	967.76	967.76	967.76
②2	车库及备品间	368.87	368.87	368.87
③3	危废室	56.20	56.20	56.20
④4	消防水池及泵站	地上 159.88 地下 0.00	159.88 0.00	159.88
⑤5	一体化污水处理设备			
⑥6	门卫室	32.78	32.78	32.78
⑦7	35kV配电楼	699.70	699.70	699.70
⑧8	GIS室	82.51	82.51	82.51
⑨9	深井泵房	37.20	37.20	37.20
⑩10	事故油池			
⑪11	谐波治理楼	1395.00	5475.00	5475.00
⑫12	设备库房	1000.00	2000.00	2000.00
	总计	4799.90	9879.90	9879.90

主要构筑物与相邻设施安全间距对照表

构筑物名称	相邻构筑物名称	防火距离	
		标准距离	实际距离
综合楼 丙类 二级	辅助用房 丙类二级	10.00	12.0
	危废室 丙类二级	10.00	13.6
	消防水池及泵站 戊类二级	10.00	18.8
	出线装置区	-	44.00
	门卫 戊类二级	10.00	25.3

主要技术经济指标表

序号	名 称	单位	数 量	备 注
1	总用地面积	㎡	96108.00	约144.16亩
2	总建筑面积	㎡	9879.90	
3	计容建筑面积	㎡	9879.90	
4	建筑物占地面积	㎡	4799.90	
5	建筑密度	%	4.99	
6	容积率		0.10	
7	绿地面积	㎡	29485.39	
8	绿地率	%	30.68	

说明：

1. 本图根据业主资料及各专业所提资料进行设计。

2. 图中尺寸、坐标及标高标注单位除特别表明外，均以米计。

3. 图中尺寸标注为构筑物外墙尺寸，坐标为构筑物外墙交叉点。

4. 图中道路横坡均采用1.5%；转弯半径均大于9m；宽4.5、5m、6.0m。

5. 本图坐标系统为国家2000坐标系统，高程为1985国家基准高程系。